



**PIANTA
PIANO TERRA**
SCALA 1:100

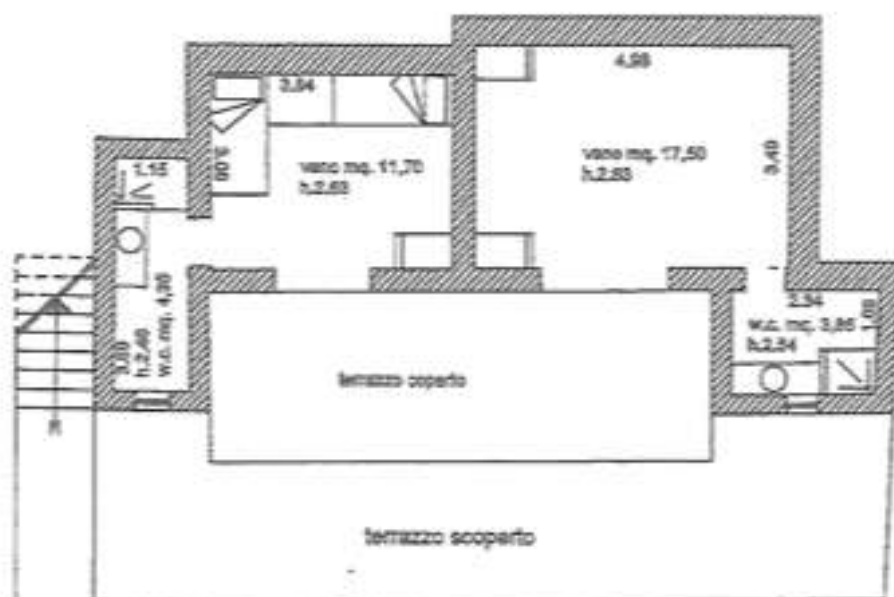

PIANTA PIANO 0
 SCALA 1:100

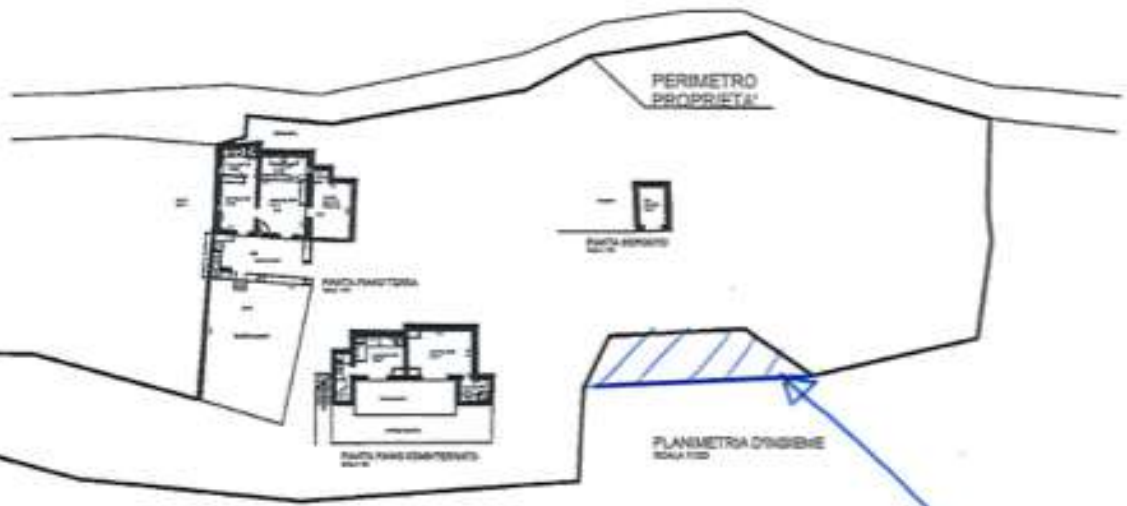

PERIMETRO PROPRIETA'

PACCHETTO

PACCHETTO

PACCHETTO

PLANIMETRIA D'INSERIMENTO
SCALA 1:100

TERRENO
RECENTEMENTE
ACQUISTATO CON
INSERIMENTO
CISTERNA
INTERRATA