

**Agenzia del Territorio  
CATASTO FABBRICATI  
Ufficio Provinciale di  
Milano**

Dichiarazione protocollo n. \_\_\_\_\_ del \_\_\_\_\_  
Planimetria di u.i.u. in Comune di Milano  
Via Gerolamo Morone \_\_\_\_\_

civ. 4

**Identificativi Catastali:**

Sezione:  
Foglio: 389  
Particella: 156  
Subalterno: 703

Compilata da:  
Carizzoni Giorgio Francesco  
Iscritto all'albo:  
Architetti

Prov. Milano

N. 10316


n. 1 Scala 1:200

**ALLIGATO e A**



all'atto

n. 124193 di Rep.rio


n. 26099 di Raccolta

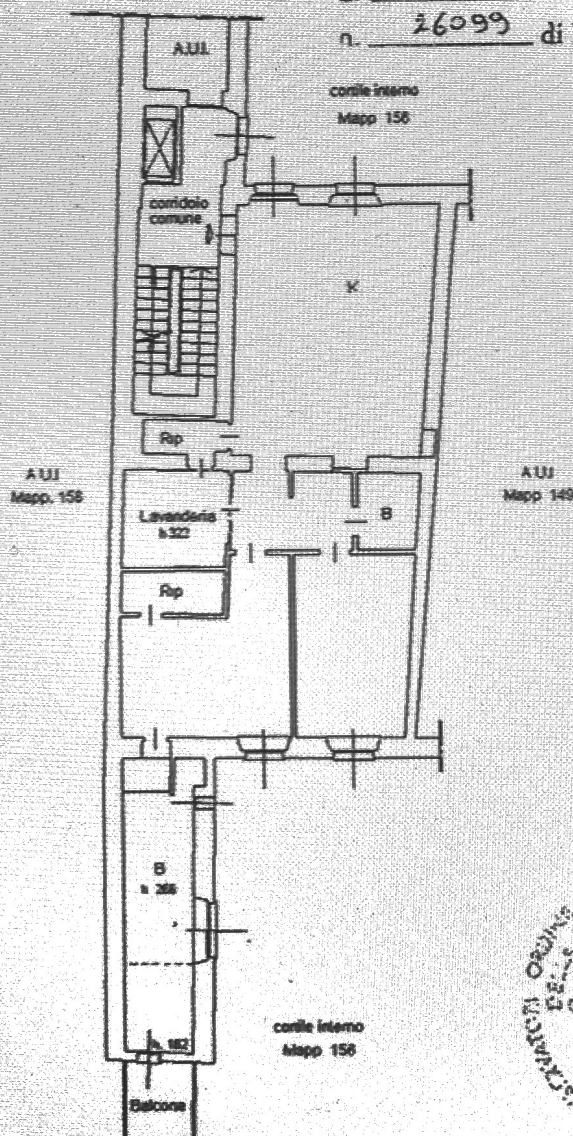

*Handwritten signature: Carlo Colaninno*

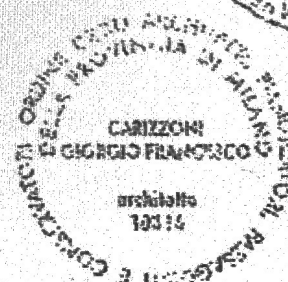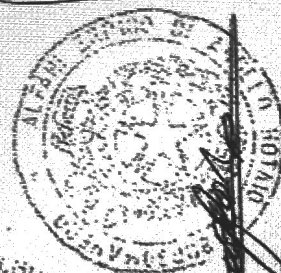

*Handwritten signature: [illegible]*

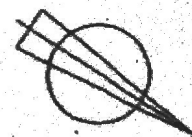

**PIANO SECONDO  
h. 330**