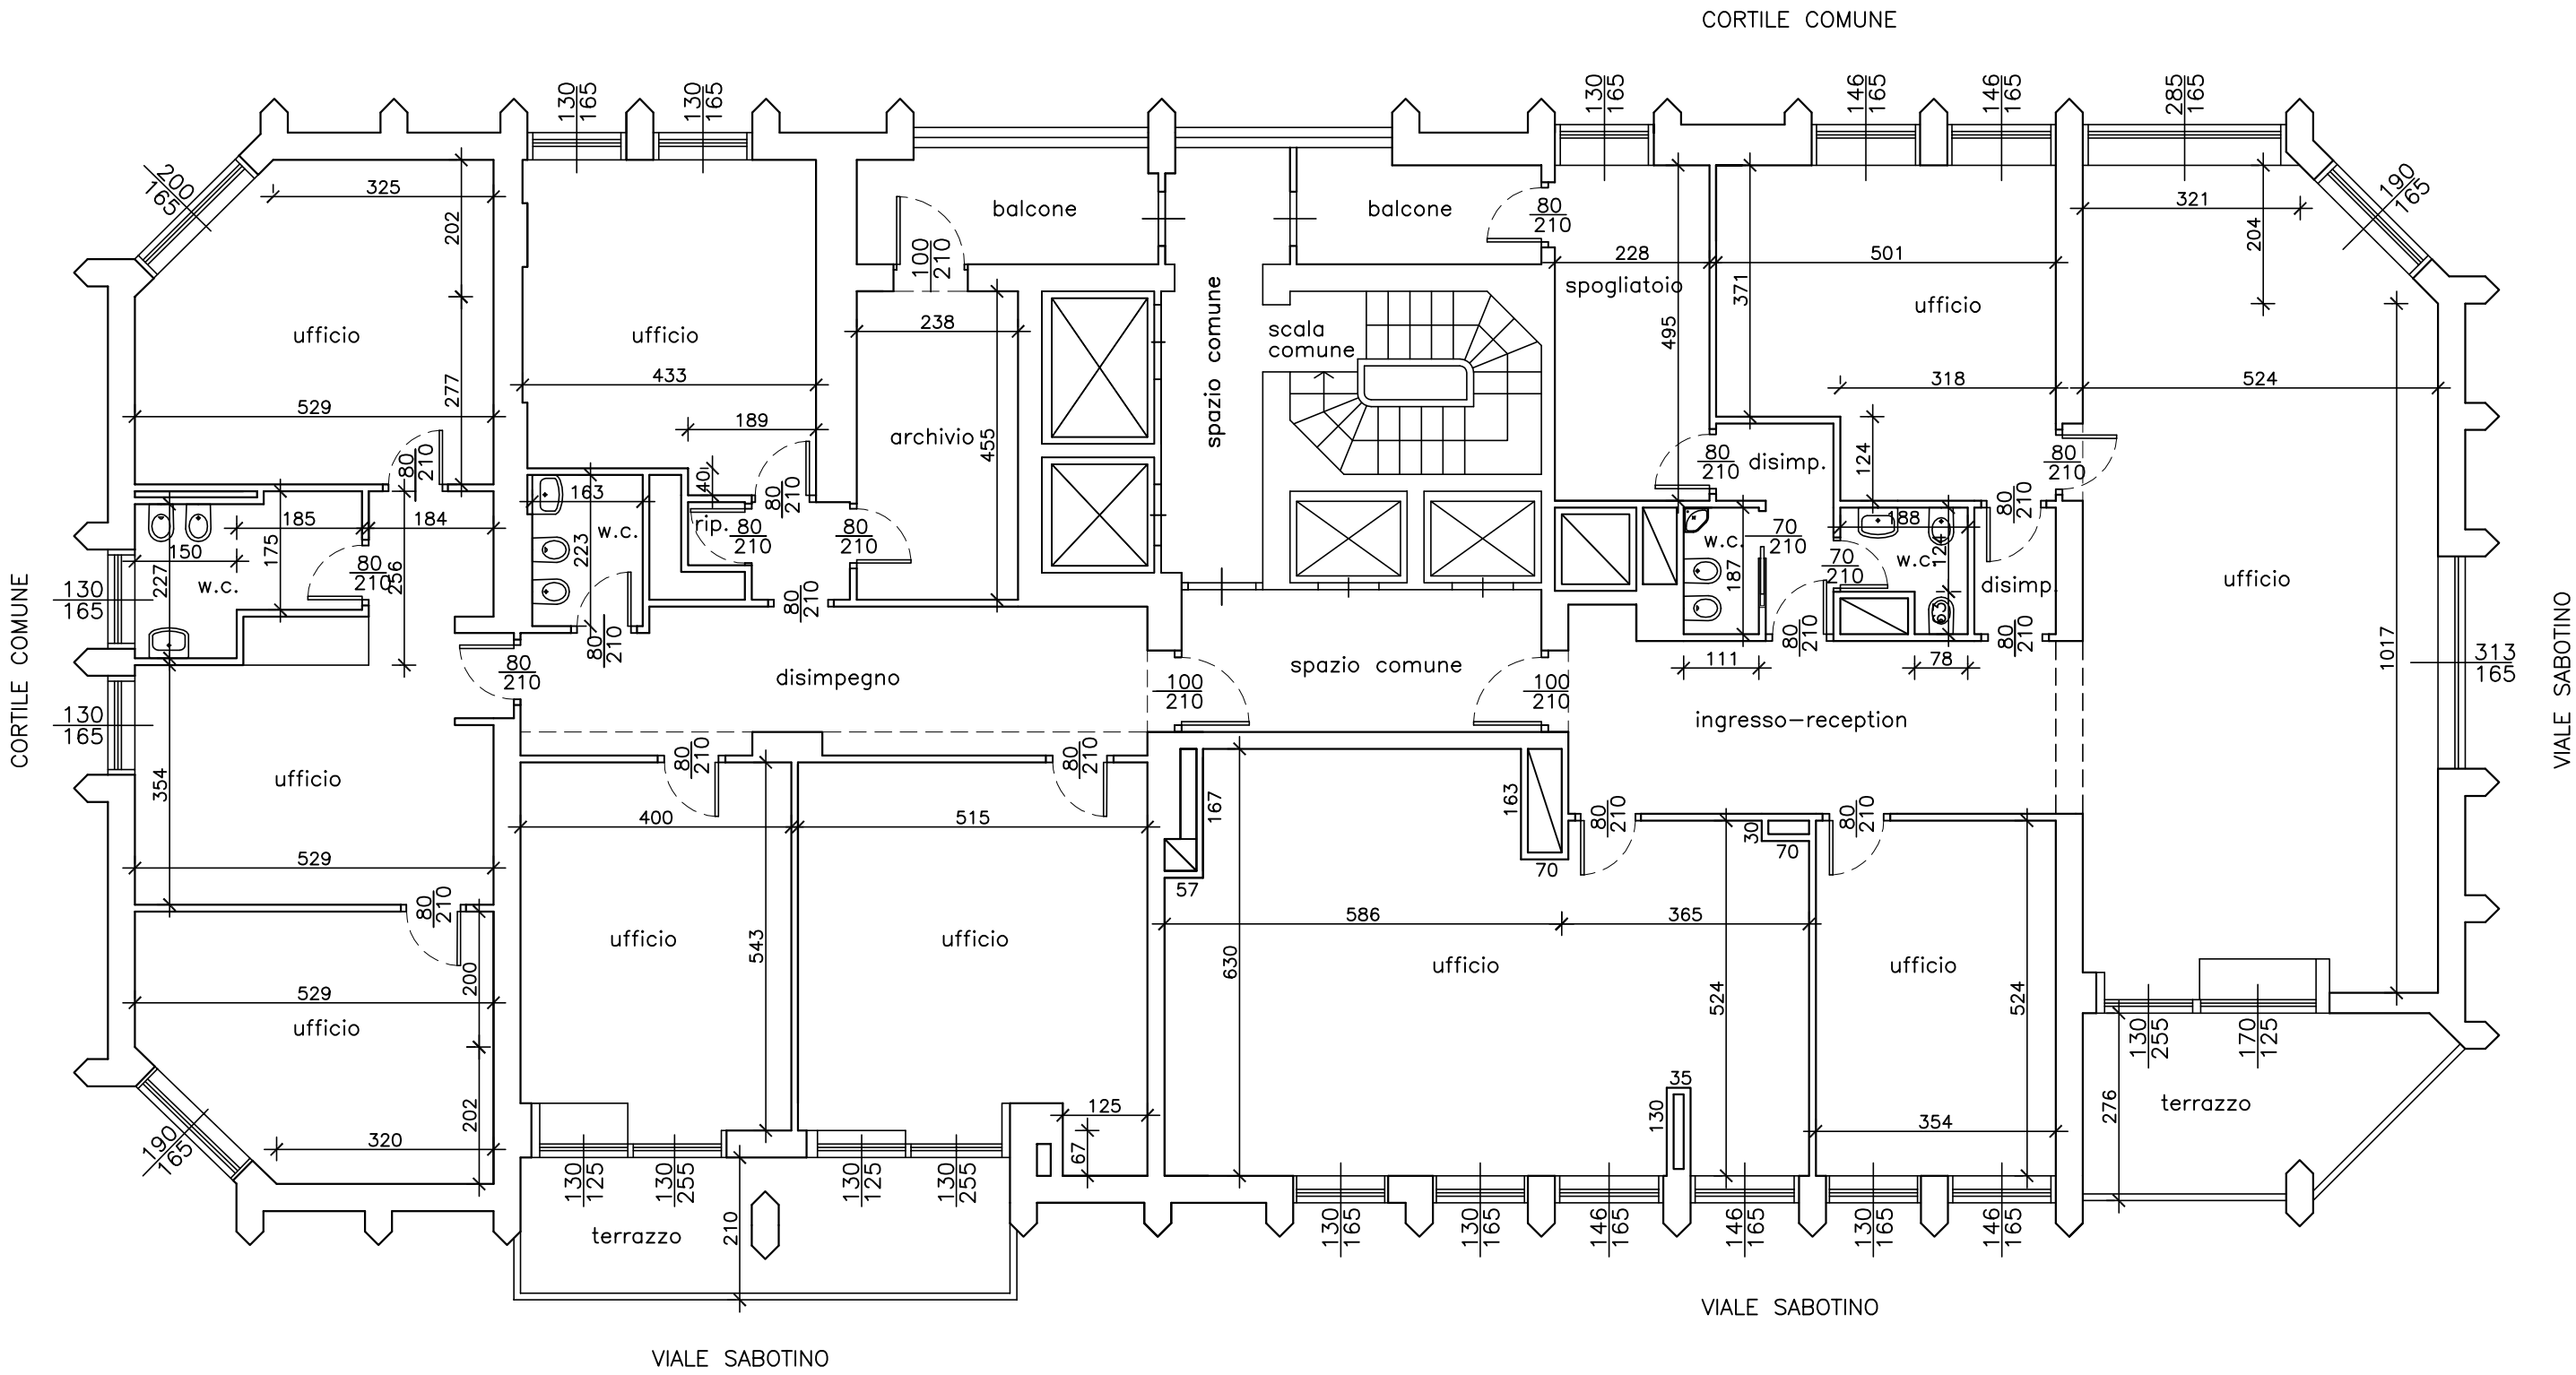

Pianta piano sedicesimo

H3,00