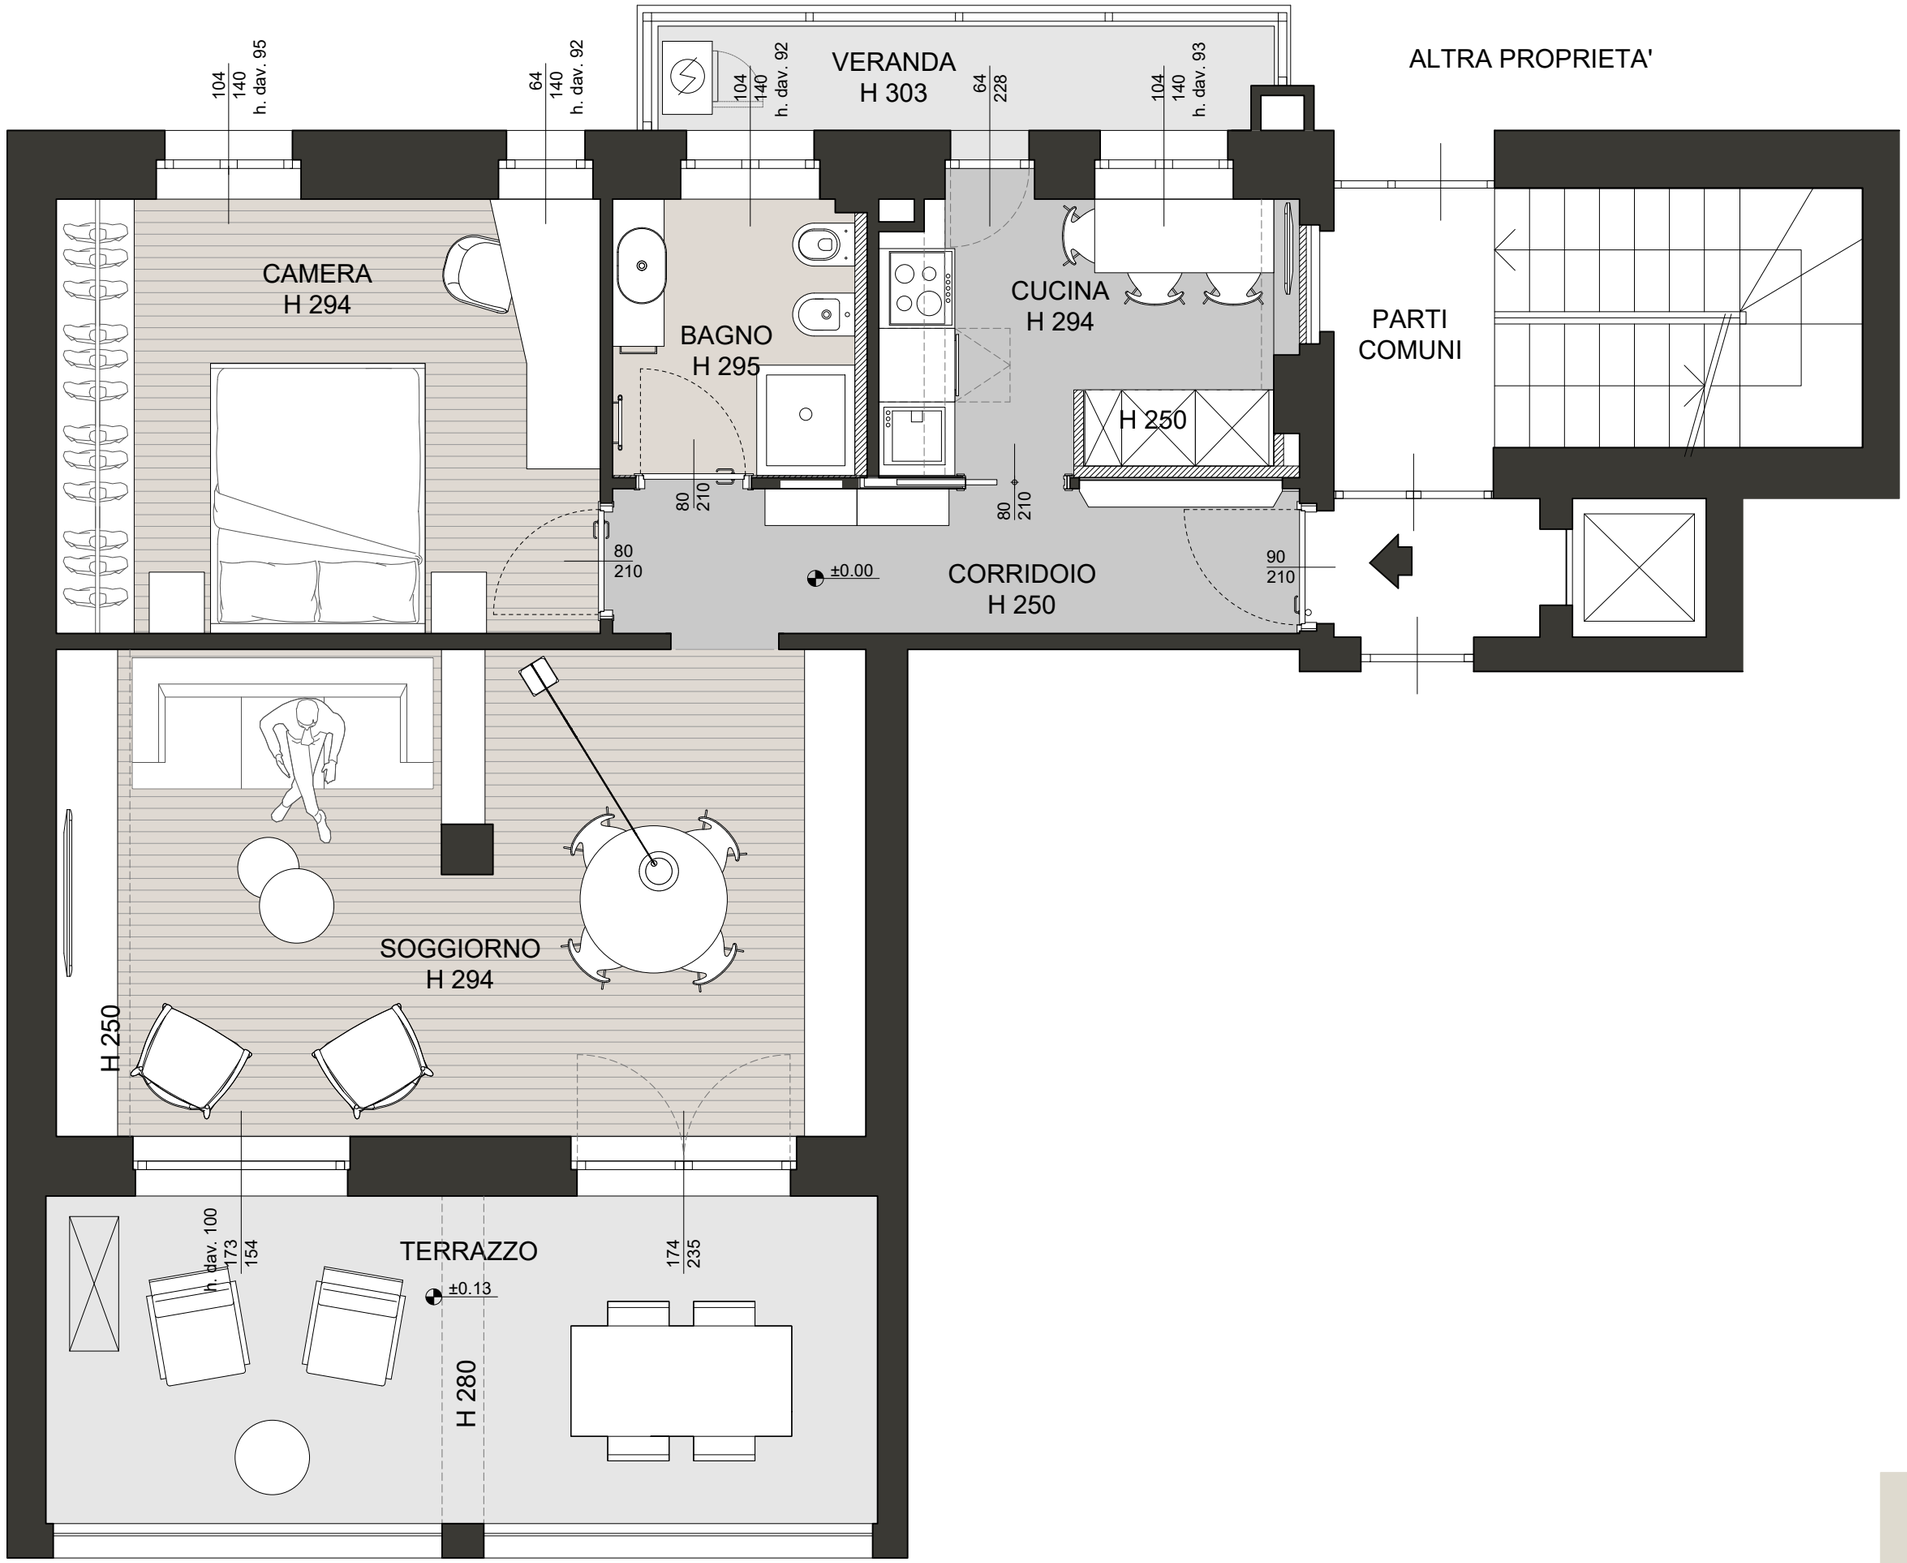

VIA RAZZA, 8 - MILANO

PROGETTO ARREDO

scala 1:100

03/07/2025

GB + S